


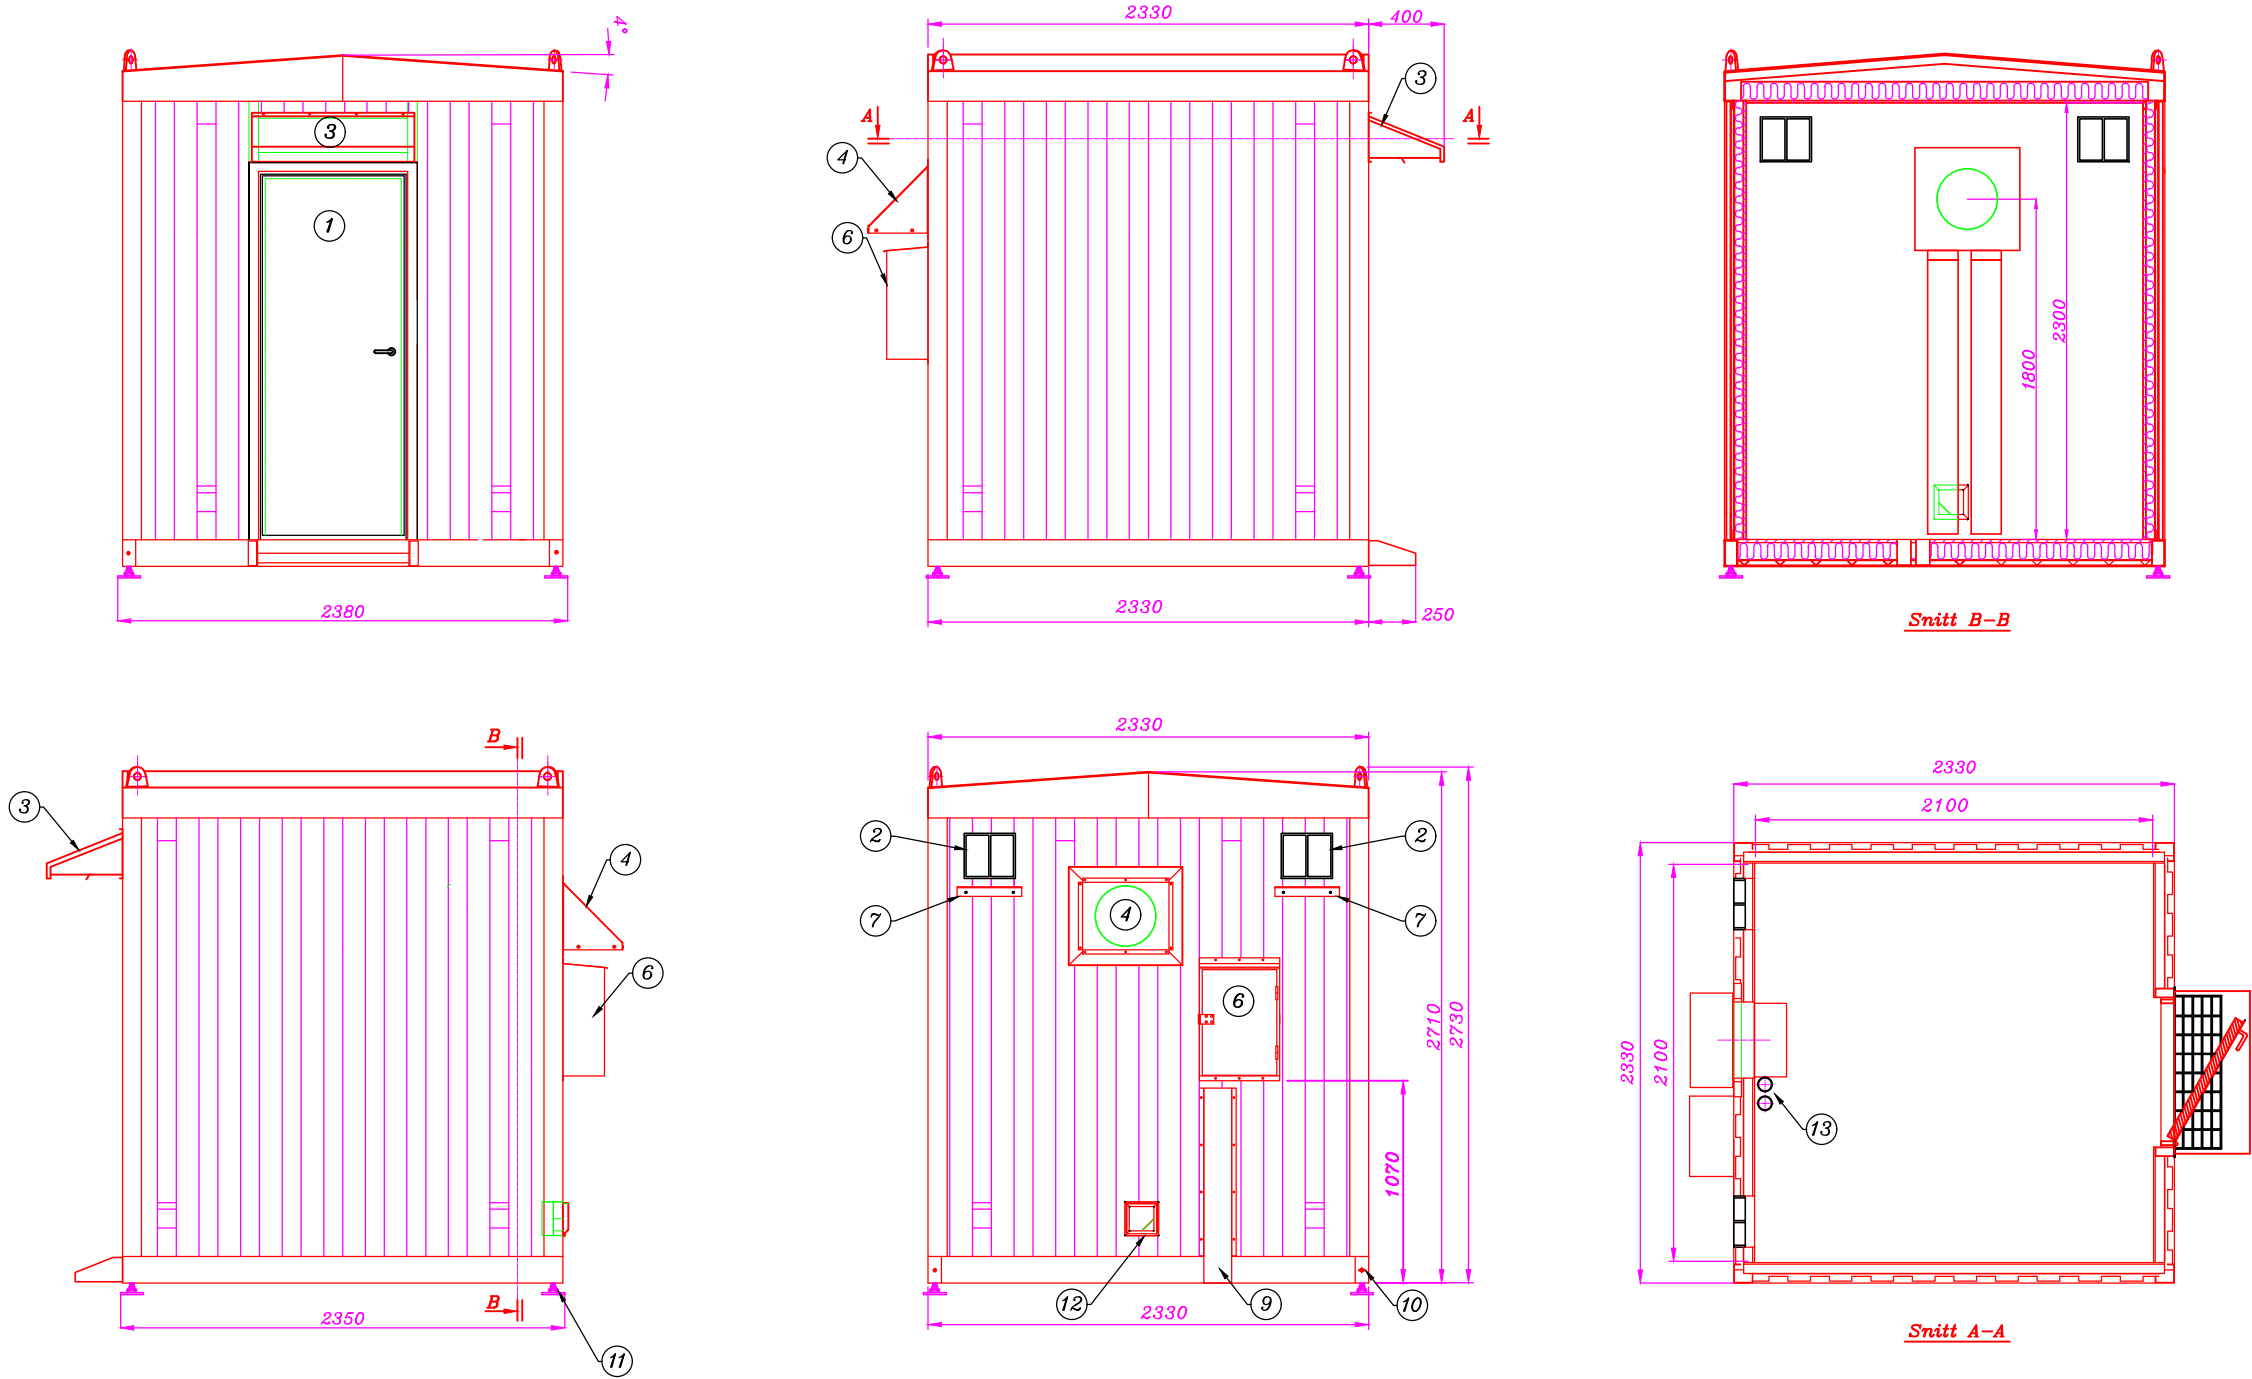

Utförande: Väggar i 1.5mm lackerad stålplåt utvändigt.
Väggar invändigt med sandwichkonstruktion i lackerad plywood.
Tak utförd i lackerad 2mm stålplåt. Taklutning 4,5 grader.
Målning: Exteriör, enligt miljöklass C3.
Kulör: NCS 2502-B, i standardutförande.
Beklädnad / takutformning / målning i annat utförande som option.
Option: Låsbom kan fås som tillval.
Lyftverktyg: Standard 4-part kätting.

2	13	Rör 76,1x2,9		
1	12	Kattlucka		
1	11	Justerbar Fotplatta		
4	10	Stomjord		
1	9	Kabelskydd		
1	8	Lyftögla för Site		
2	7	Fästjärn kabelstege		
1	6	Mätarskåp		
1	5	Väggventilering		
1	4	Ventilation, inluft		
1	3	Ventilation, utluft		
2	2	Kabelintag		
1	1	Dörr		
Anl.	Pos.	Beskrivning		
Pos.	Item	Description		